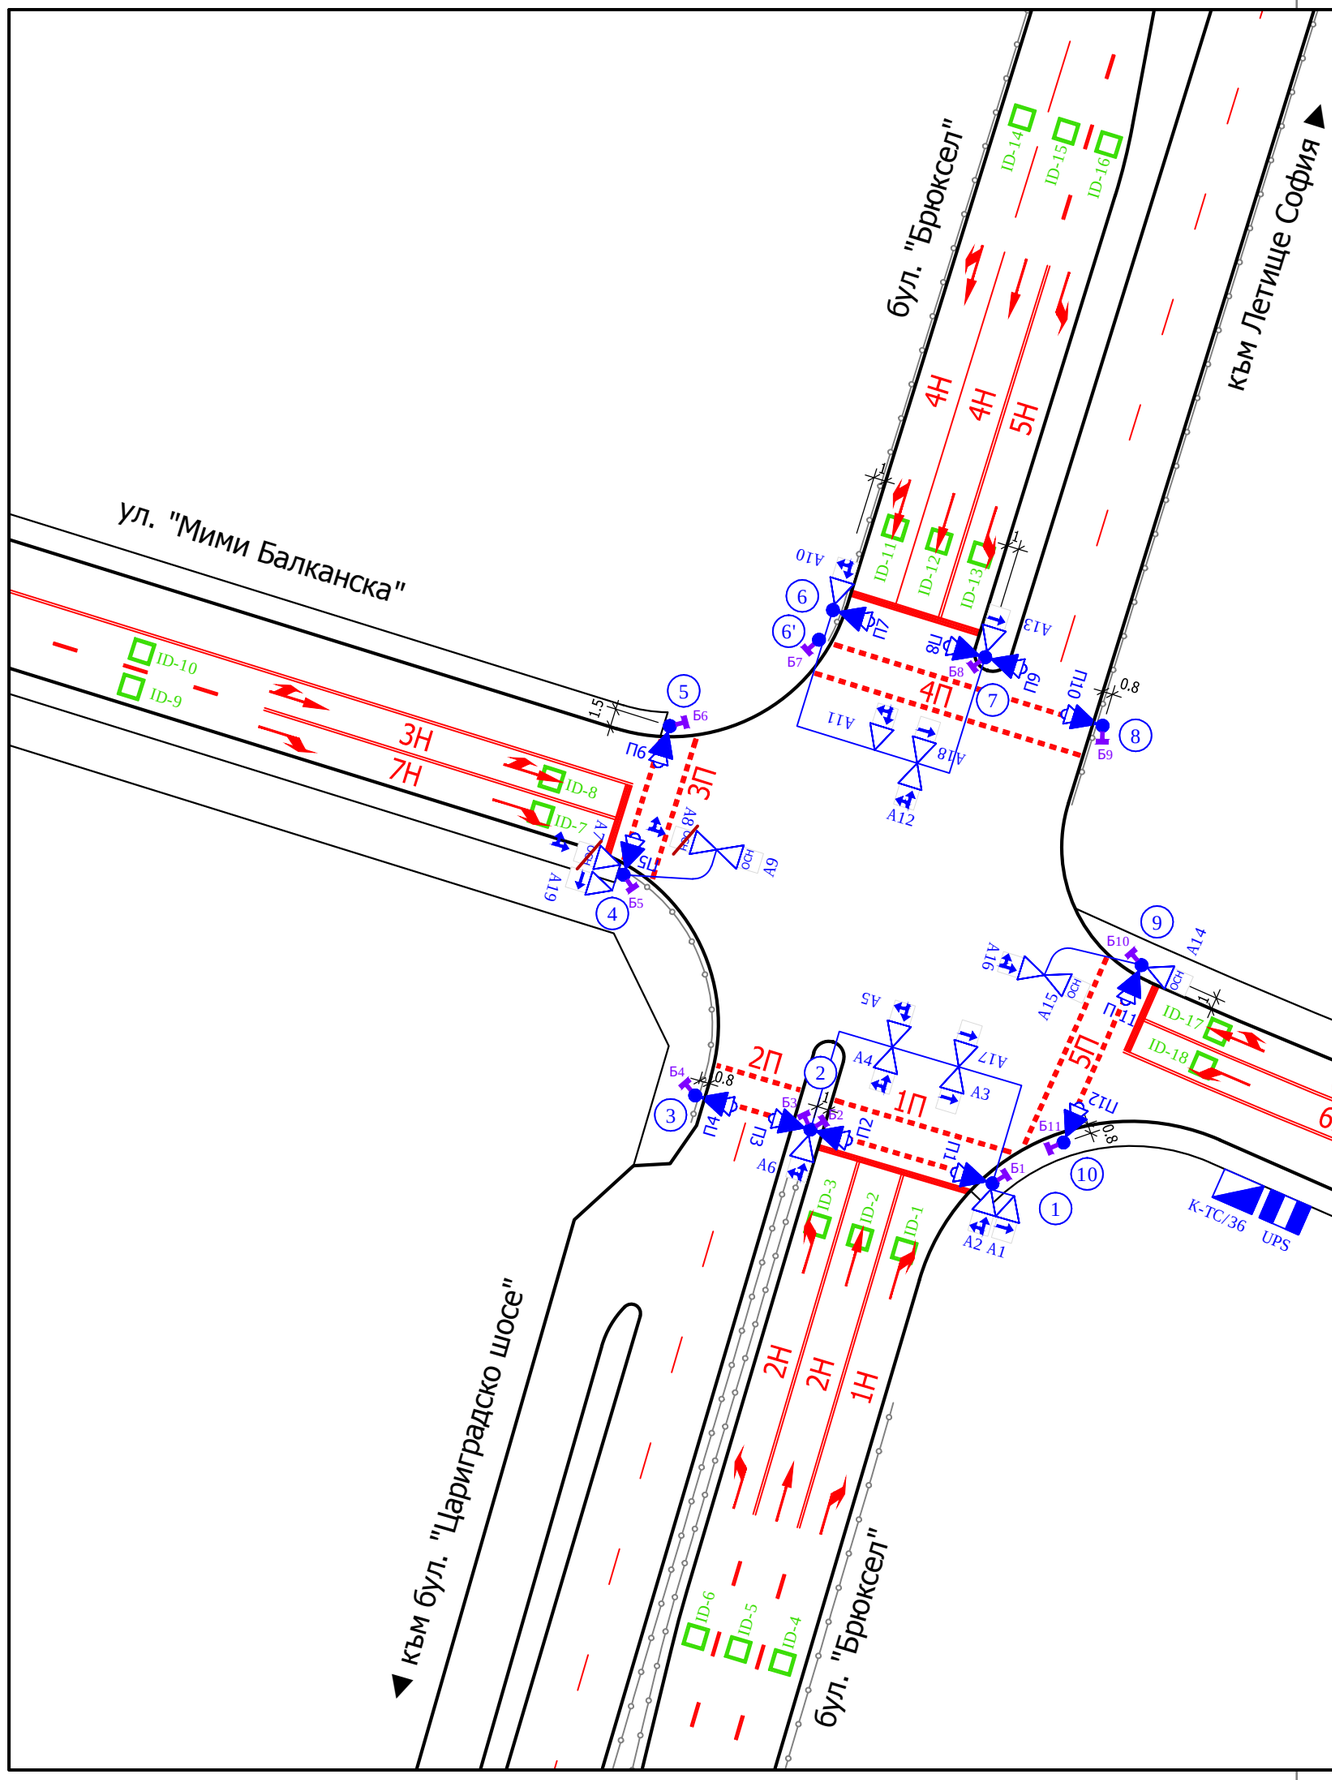

● 1 - стълб светофарна уредба.

Стълб:
- 1, 2, 6 и 7 - съществ. светофарен F 245 x 7, H = 8000 mm.
- 4, 9 - съществ. светофарен F 159 x 5, H = 7000 mm.
- 3, 5, 8 и 10 - съществ. светофарен F 133 / 89 x 4, H до 4000 mm.
- 6' - съществ. стълб за пеш. бутон F 89 x 4, H = 1200 mm.

Рамо:
- 4 - съществ., F 133 x 4, L= 4200 mm с една рогатка в края.
- 9 - съществ., F 102 x 4, L= 4000 mm с една рогатка в края.

Портал:
- 1-2 - съществ. правоъгълен, L≈15500 mm с две рогатки, на 4500 mm и на 10200 mm, считано от ст. 2.
- 6-7 - съществ. правоъгълен, L≈13000 mm с две рогатки, на 2750 mm и на 6380 mm, считано от ст. 7.

- Б1 - пешеходен бутон.
- звукова сигнализация.
- ID-1 - индуктивна рамка.
- микропроцесорен контролер K-TC/36 изхода.

Забележка:
1. Всички светофарни секции са с енергоспестяващи осветителни тела - LED.
2. Местата на всички пешеходни бутони са показани схематично върху стълбовете

- светофарна секция за подмяна на LED модули

- нова светофарна секция Ф300 /A19/

ИТС АД
Иновативни Трафик Системи АД
ул."Абагар" N16, София 1138, България

Възложител:	*Столична община*	
Обект:	*Светофарна уредба на кръстовище бул."Брюксел" - ул."Мими Балканска"*	
Чертеж:	*Разположение на светофарната уредба*	
Проектант:		
Изп. директор:	*Виктор Колев*	
Мащаб: *1:500*	Фаза: *Работен проект*	Част: *Трансп. техн. и електро*
№ на чертежа: *1*	Код: *7_12*	Дата: *10.2016 г.*