

- 1, 3, 4, 5, 6, 7, 9, 10, 11, 12, 13 и 14 - за светофарен стълб, ф380 mm.
- 1', 2', 8' и 9' - за стълб за бутони, ф150 mm.

Стылб:

- 3, 9, 10 и 14 - нов светофарен F 133 / 89 x 4, H до 4000 mm.
- 1, 4, 5, 6, 11, 12 и 13 - нов светофарен F 133 / 89 x 4, H до 5000 mm.
- 2 и 8 - съществуващ светофарен F 219 x 7, H = 7000 mm.
- 7 - нов светофарен F 194 x 6, H = 6000 mm.
- 1', 2', 8' и 9' - нов стълб за пешеходен булон F 89 x 4, H = 1200 mm.

Рамо: - 2 и 8 - ново F 146 x 5, L= 5300 mm с една рогатка в края.

- пешеходен бутон.
- звукова сигнализация.
- индуктивна рамка.
- микропроцесорен контролер К-ТС/48 изхода.

Забележка: 1. Всички световарни секции са с енергоспестяващи осветителни тела - LED.
2. Местата на всички пешеходни бутони са показани схематично върху стълбовете



обновлено/применено по м. XIII 0174
Промышленность №21/07.06.2006 г.
АКТОБД м/м. СД

Задание: от

Завсегды: 09.06.18




NTCAA

Иновативни Трафик Системи АД
ул. "Абагар" N16, София 1138, България


Възложител:	Столична община		
Обект:	Светофарна уредба на кръстовище "Околовръстен път" - бул. "Симеоновско шосе"		
Чертеж:	Разположение на светофарната уредба		
Проектант:	инж. Цветан Колев		
Изп. директор:	Виктор Колев		
Мащаб:	1:500	Фаза: Работен проект	Част: Трансп. техн. и електро
№ на чертежа:	1	Код:	Дата: 7 62 10.2015 г.




ФАЗА I

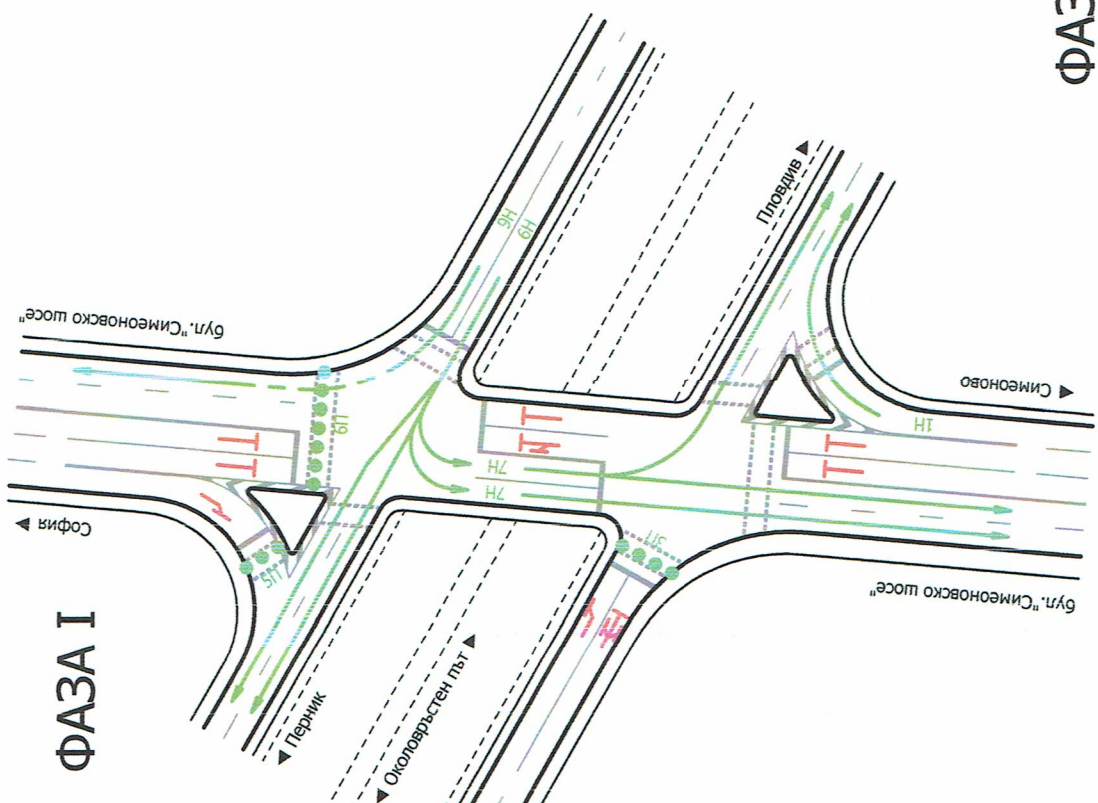


ФАЗА II

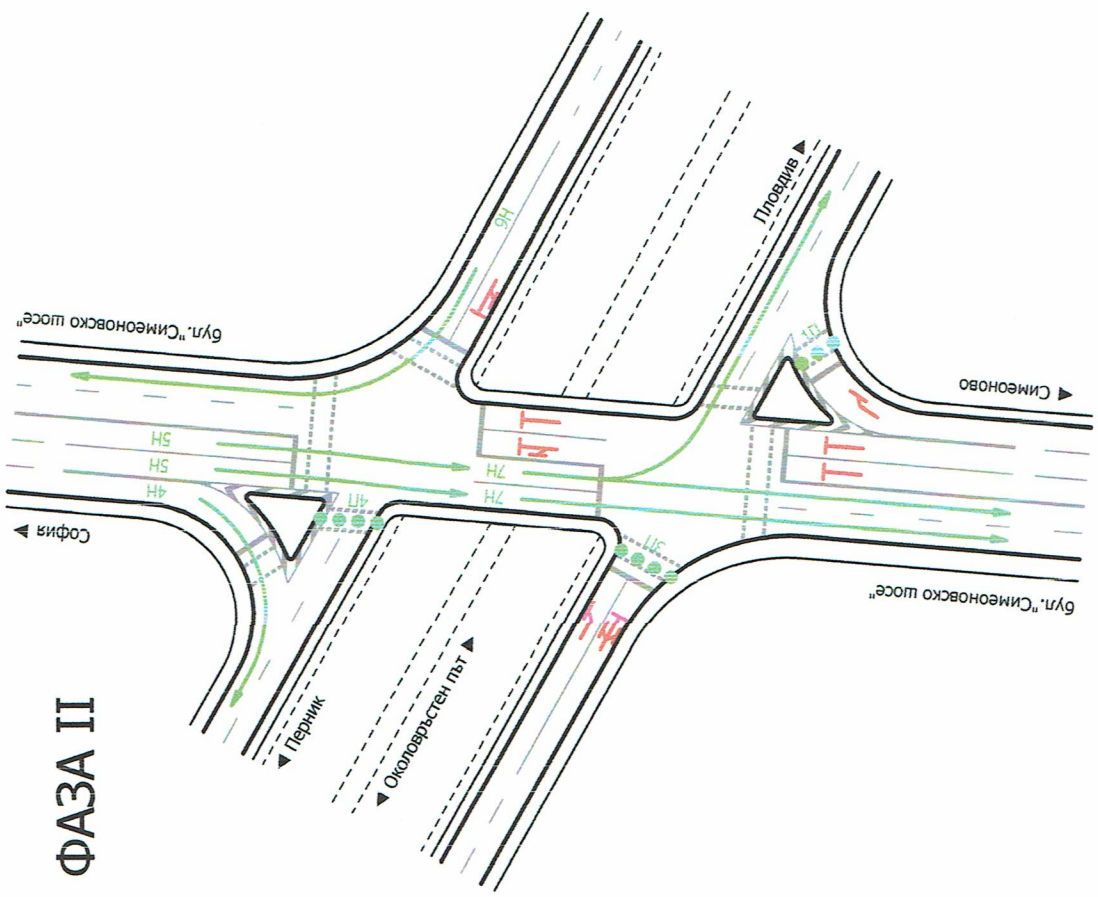

ФАЗА III

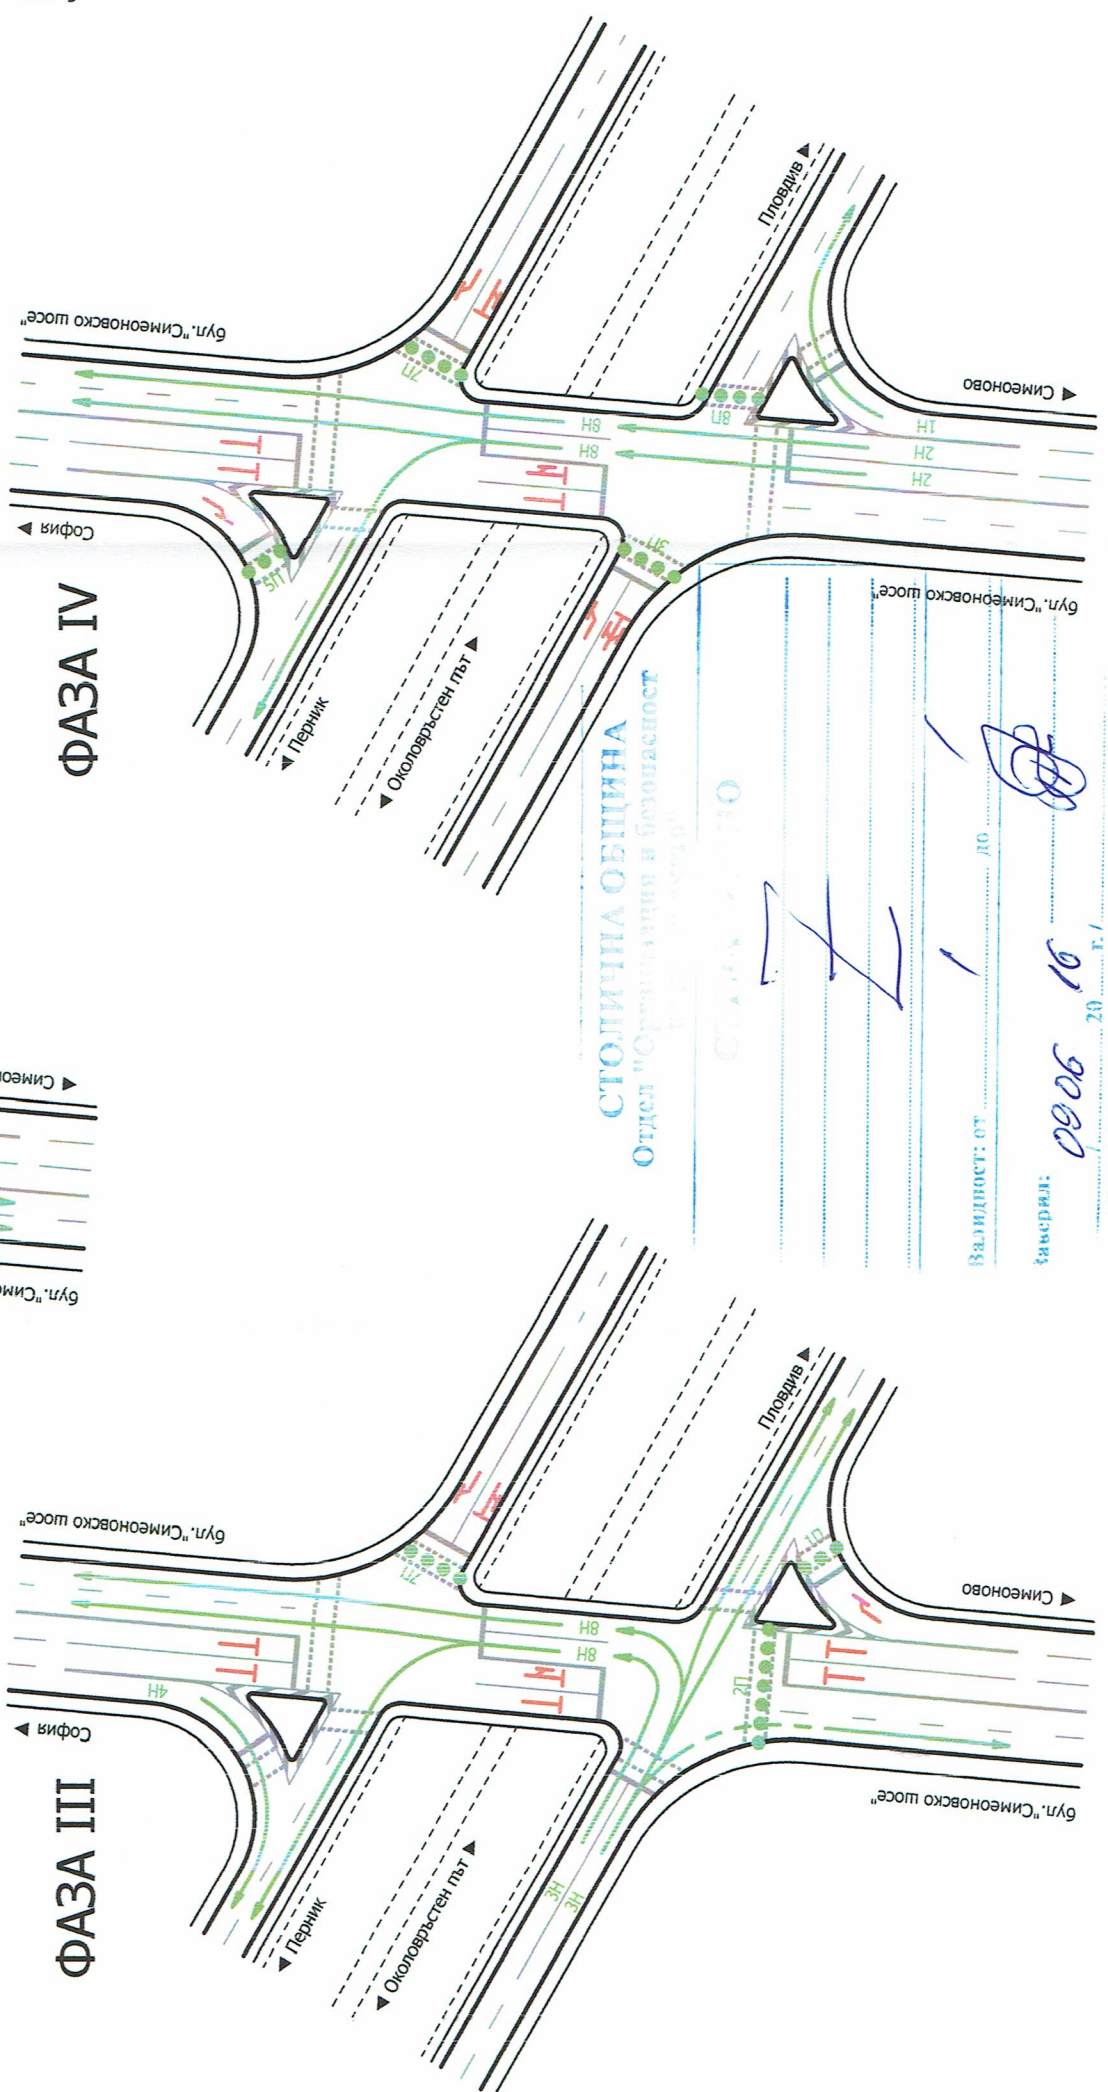

ФАЗА IV



ИТС АА

Иновативни Трафик Системи АД

ул. "Абагар" N16, София 1138, България

Възложител:	Столична община
Обект:	Светофарна уредба на кръстовище "Околовръстен път" - бул. "Симеоновско шосе"
Чертеж:	Фази на движение през кръстовището
Проектант:	инж. Славина Иванова
Изп. директор:	Виктор Колев
Масщаб:	1:1000
№ на чертежа:	2.1
Част: Техн. и електро	Част: Трансп.
Дата:	06.2016 г.


СТОЛИЧНА ОБЩИНА


Отдел "Организация и безопасност"

СЛУЖБА ЗА УРЕДБА НА ДВИЖЕНИЕТО

Валидност: от 1 до 10

Завършил: 09.06.16 г.

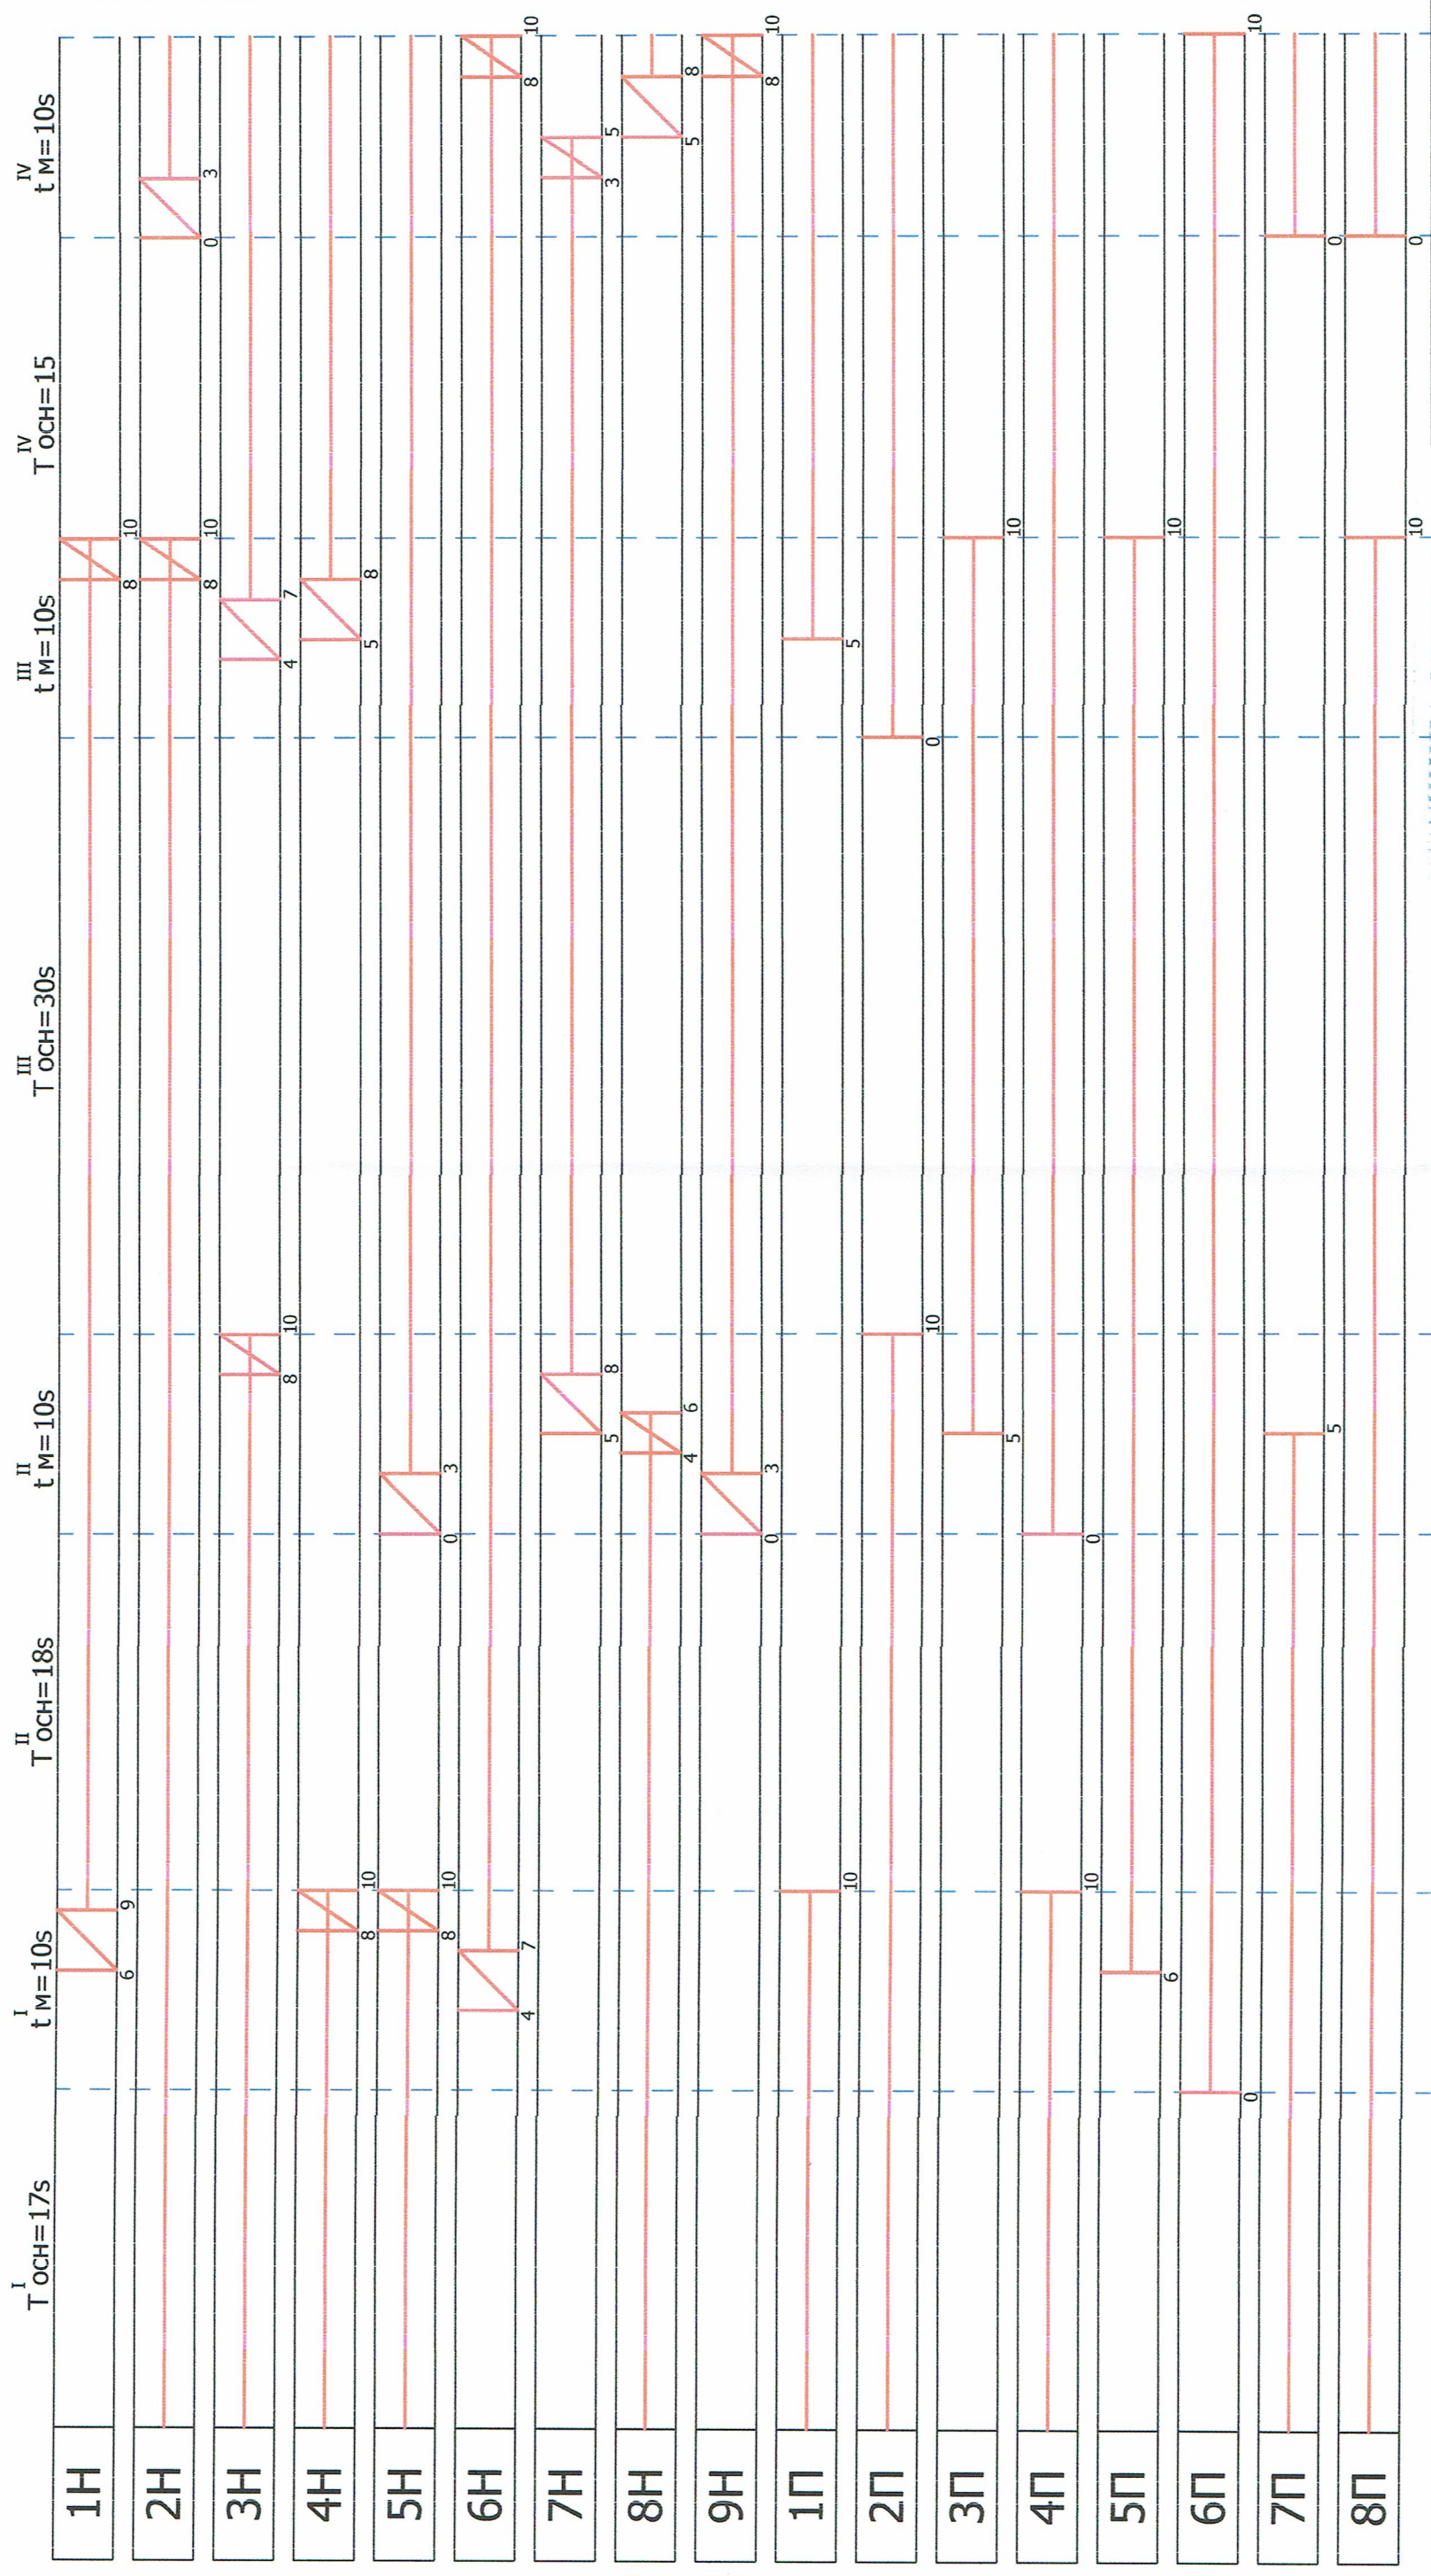



ИТС АД
Иновативни Трафик Системи АД
ул. "Абгар" №16, София 1138, България

Възложител: Столична община

Обект: Светофарна уредба на кръстовище "Околовръстен път" - бул. "Симеоново шосе"

Чертеж: Циклограма за локален теърд режим на работа на светофарната уредба - II-ра програма

Проектант: инж. Славина Иванова

Изп. директор: Виктор Колев

Масщаб: 1s=3mm

№ на чертежа: 3.2

СЮЛИЧНА ОБЩИНА
Отдел "Сградния и общински имуществен фонд"

С. ИЛАНОВА

Завършил: 19.06.16 г.

II - ра програма
От 10.00ч. до 16.00ч.
От 20.00ч. до 07.00ч.

Непрекъснат режим на работа на светофарната уредба

Част: Трансл. техн. и електро

Дата: 06.2016 г.

