

1

- стълб световарна уредба.

Основа:

- 2', 2", 3', 4' и 6' - за стълб за бутони, ф150 мм.  
- 1 и 4 - за световарен стълб, ф380 мм.  
- 3, 5 и 6 - за световарен стълб, ф414 мм.

Стълб:

- 1 и 4 - нов световарен F 133 / 89 x 4, H до 4000 мм.  
- 3, 5 и 6 - нов световарен F 245 x 7, H = 8000 мм.  
- 2', 2", 3', 4' и 6' - нов стълб за пеш. бутон F 89 x 4, H = 1200 мм.  
- 2 - съществуващ стълб УО.

Ферма:

- 2 - триъгълна, L = 8000 мм с две ротатки, на 6200 и в края  
- 5 - триъгълна, L = 7300 мм с две ротатки, на 3800 и в края.  
- 3 и 6 - триъгълна, L = 9500 мм с две ротатки, на 6000 и в края.



Забележка: 1. Всички световарни секции са с енергоспестяващи осветителни тела - LED.

2. Местата на всички пешеходни бутони са показани схематично върху стълбовете



Иновативни Трафик Системи АД  
ул. "Абгар" №16, София 1138, България

Възложител: Столична община

Обект: Светофарна уредба на кръстовище  
Околовръстен път -  
ул. "Самоковско шосе"

Чертеж: Разположение на  
светофарната уредба


Проектант: инж. Цветан Колев

Изп. директор: Виктор Колев


Мащаб: 1:500  
Фаза: Проект  
Работен проект

№ на чертежа: 1  
Код: 7\_16  
Дата: 10.2015 г.



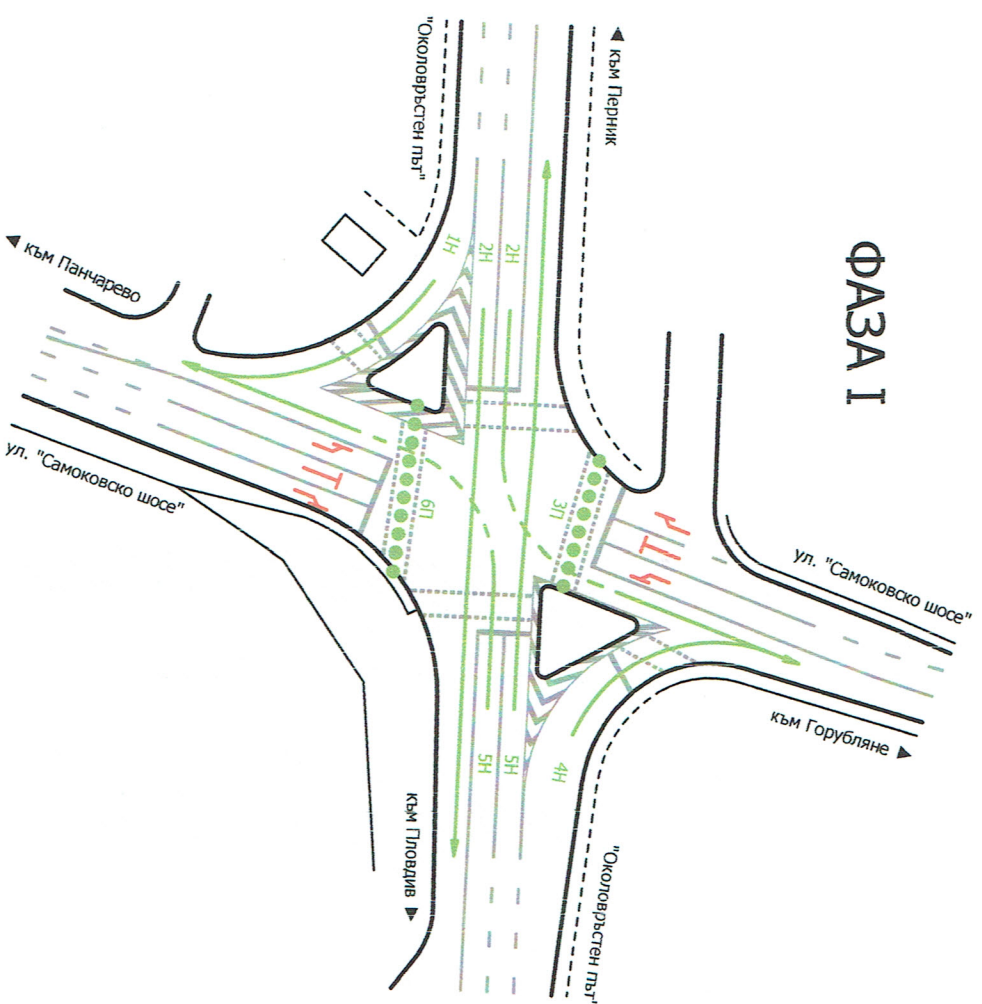

ФАЗА I

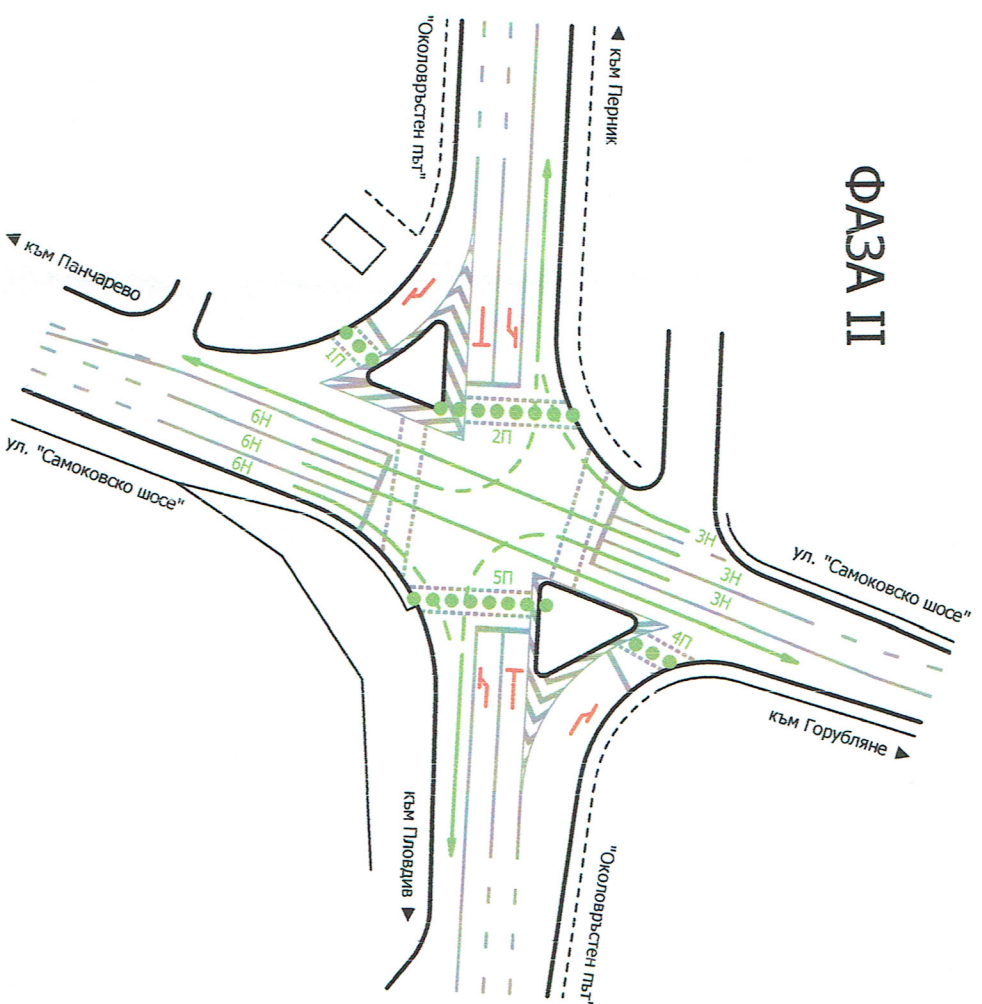

ФАЗА II

СЪГЛАСУВАНО

Великолеп от ..... до .....

Инженерен сектор: АТ 42. 2015



**ИТС АД**

Иновативни Трафик Системи АД  
ул. "Абатар" №16, София 1138, България

Възложител: Столична община

Обект: Светофарна уредба на кръстовище  
Околовръстен път -  
ул. "Самоковско шосе"

Чертеж: Фази на движение  
през кръстовището


Проектант: инж. Цветан Колев

Изп. директор: Виктор Колев

Машаб: 1:1000  
Фаза: Работен проект

№ на чертежа: 2  
Код: 7\_16  
Дата: 10.2015 г.



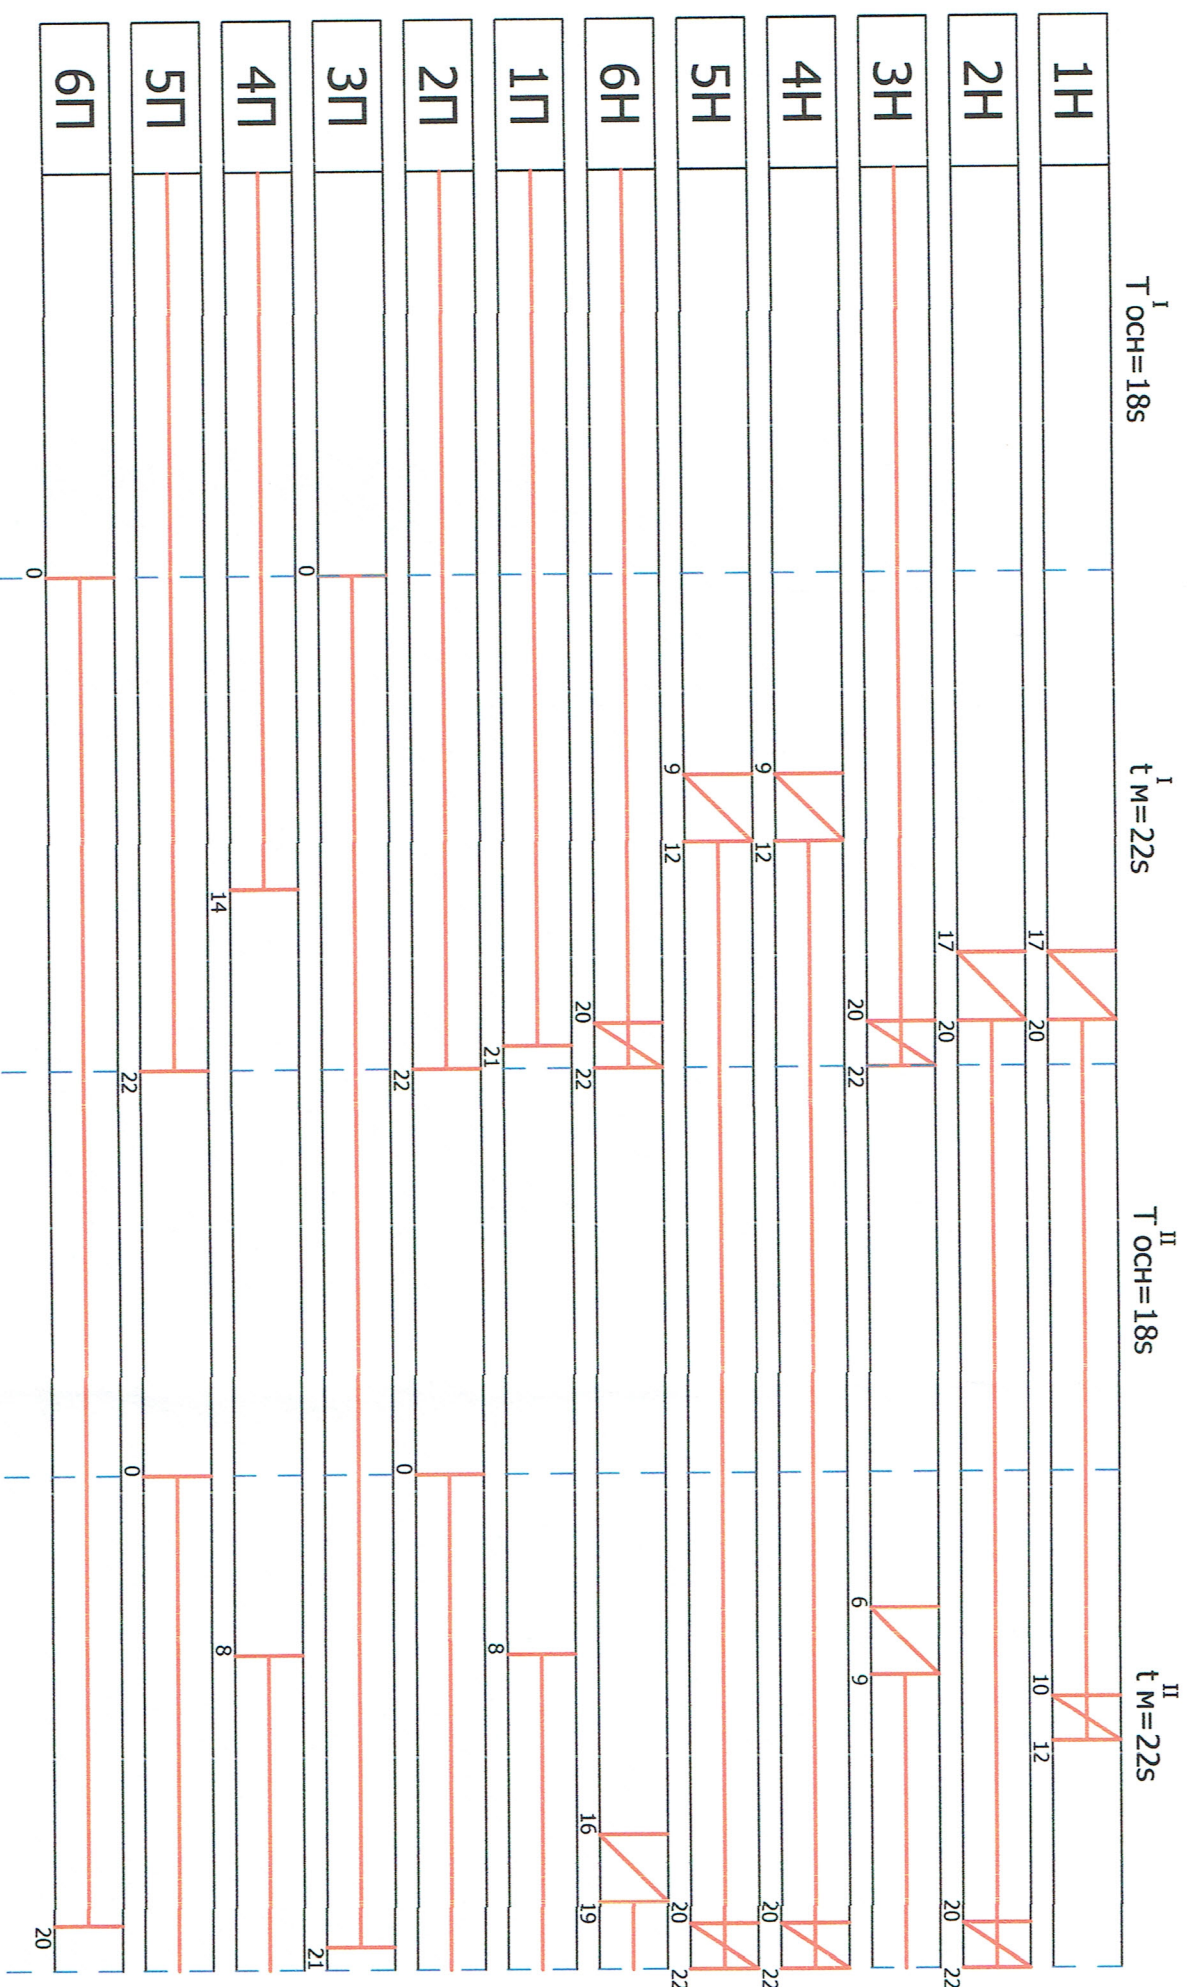

I-ва програма - от 06:00ч. до 11:00ч.

Тц.=80s

Режим на работа на светофарната уредба - от 6:00ч. до 24:00ч.  
Режим "жълто мигане" - от 0:00ч. до 06:00ч.

Организация и обслужване на движението

СЪГЛАСУВАНО

Валидност от: 1 до: 1

Ръководител сектор: А.М. 2015


11.11.2015



Иновативни Трафик Системи АД  
ул. "Абагар" №16, София 1138, България

Възложител:	Столична община
Обект:	Светофарна уредба на кръстовище Околовръстен път - ул. "Самоковско шосе"
Чертеж:	Циклограма за локален пътен режим на работа на светофарната уредба - I-ва програма
Проектант:	инж. Славица Иванова
Изп. директор:	Виктор Копеев
Масштаб:	Фаз: 1s=3mm Работен проект
№ на чертежа:	Код: 7_16
3.1	Дата: 11.2015 г.



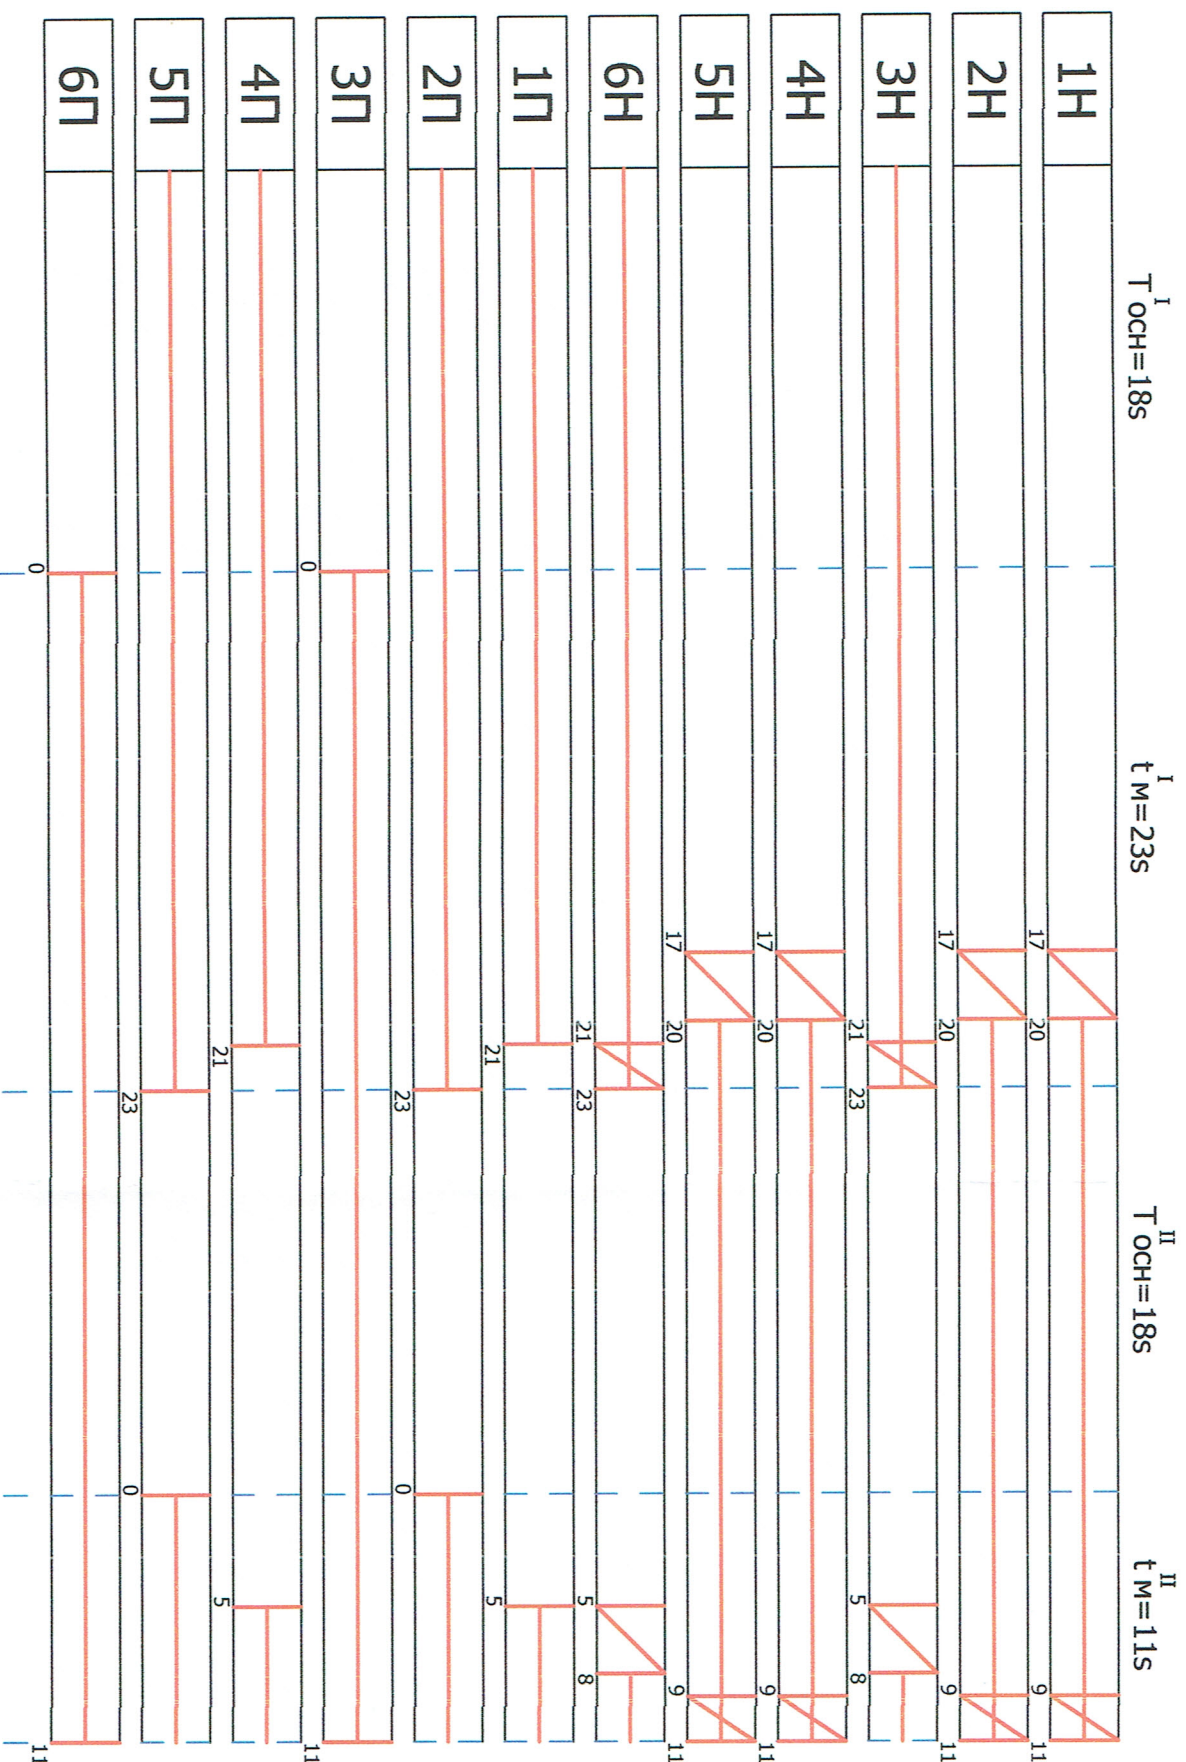

II-ра програма - от 11:00ч. до 16:00ч.  
и от 21:00ч. до 24:00ч.

$T_{\Sigma} = 70s$

Режим на работа на светофарната уредба - от 6:00ч. до 24:00ч.  
Режим "жълто мигане" - от 0:00ч. до 06:00ч.

**СЪГЛАСУВАНО**

Валидност от ..... до .....

Ръководител сектор: *[Signature]*


200...г.



Иновативни Трафик Системи АД  
ул. "Абгар" №16, София 1138, България

Възложител:	Столична община
Обект:	Светофарна уредба на кръстовище Околовръстен път - ул. "Самоковско шосе"
Чертеж:	Циклограма за локален теърд режим на работа на светофарната уредба - II-ра програма
Проектант:	инж. Славица Иванова
Изп. Директор:	Виктор Колеев
Масштаб:	Фаза: Трансп. 1:5=3mm Работен проект техн. и електро
№ на чертежа:	Код: 7_16 Дата: 11.2015 г.



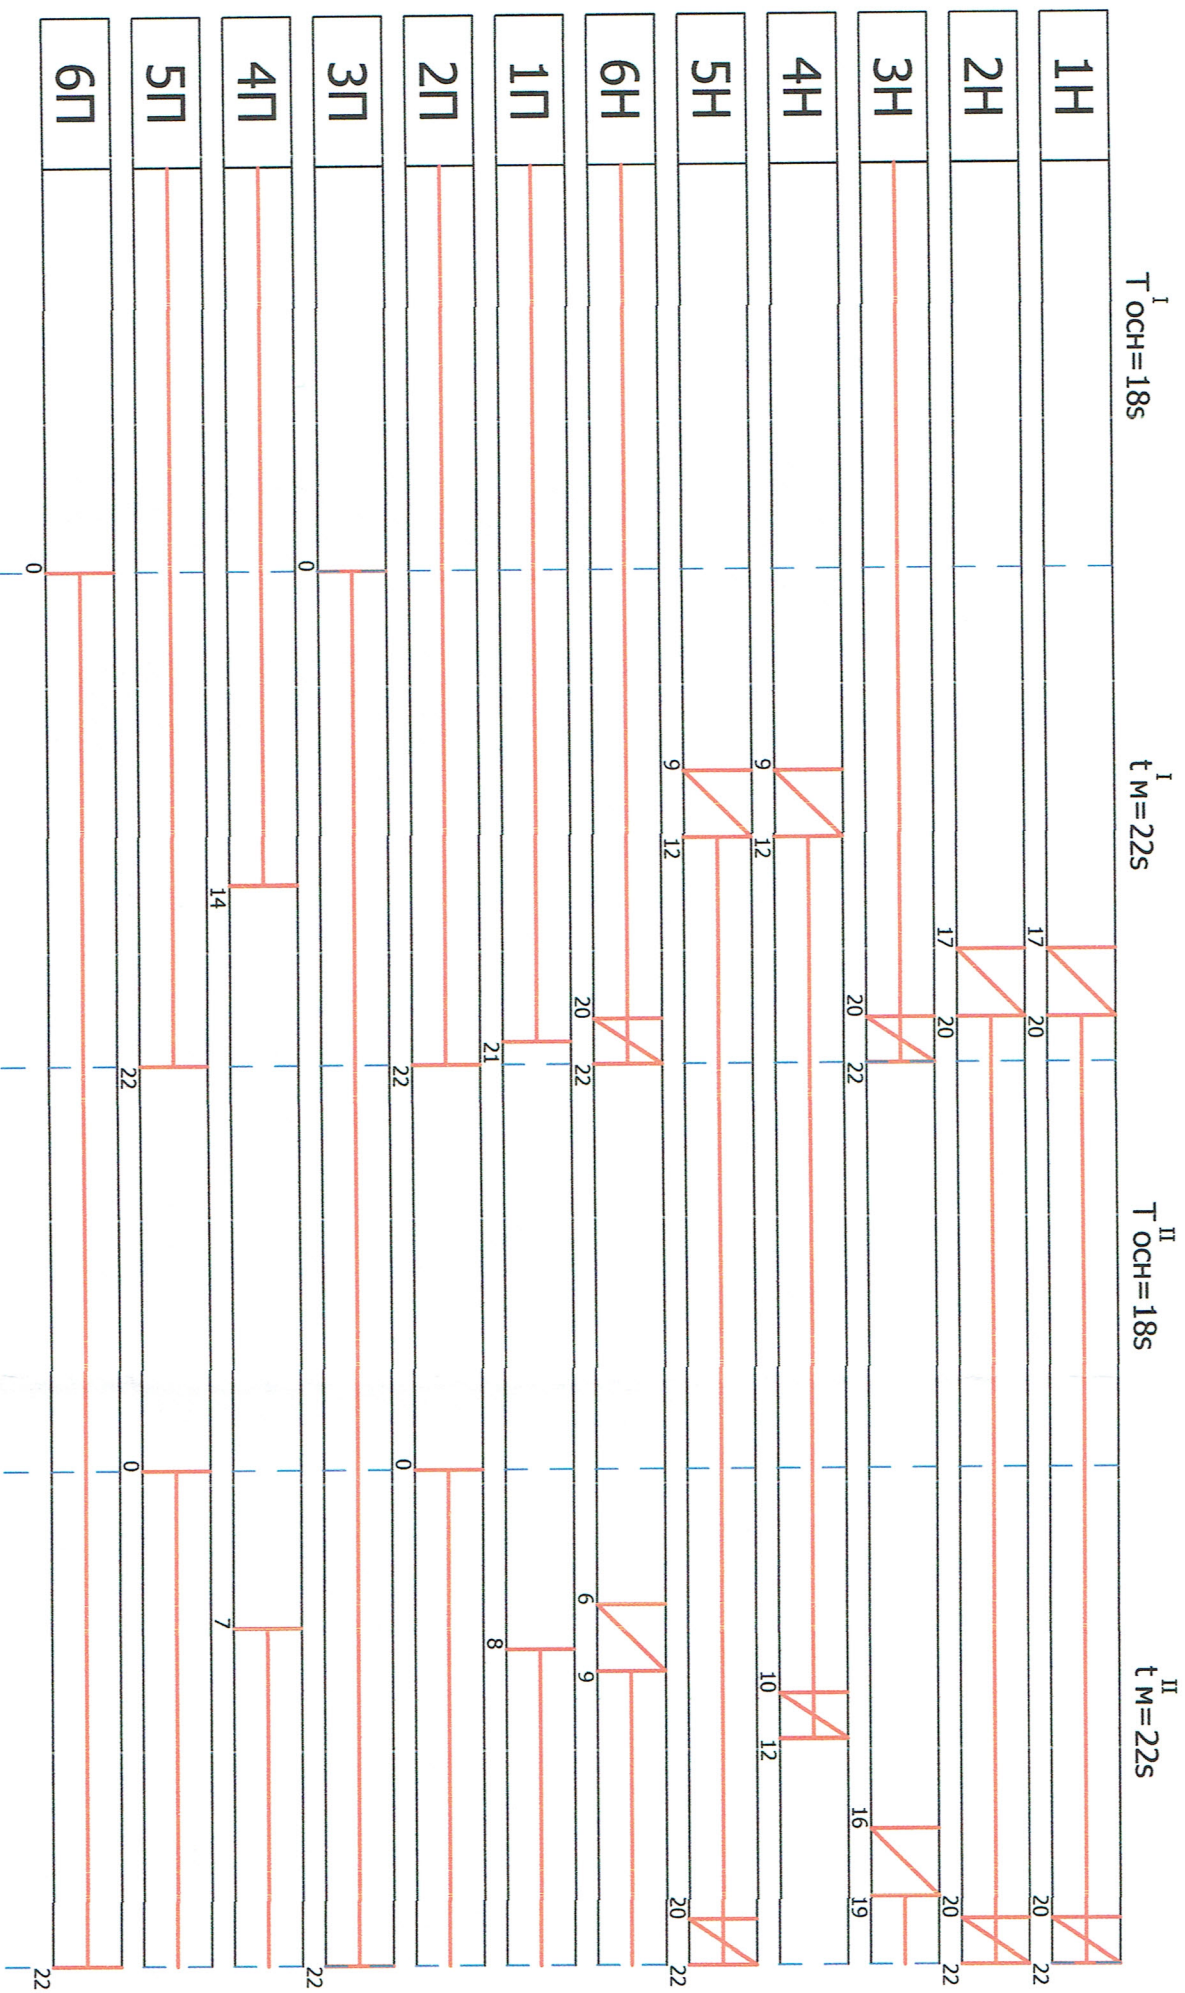

III-та програма - от 16:00ч. до 21:00ч.

Тц.=80с

Режим на работа на светофарната уредба - от 6:00ч. до 24:00ч.  
Режим "жълто мигане" - от 0:00ч. до 06:00ч.

Организация и безопасност на движението

**СЪГЛАСУВАНО**

Валидност от: ..... до: .....

Ръководител сектор: *И.И.И.И.*

Директор: *И.И.И.И.*



Иновативни Трафик Системи АД  
ул. "Абагар" №16, София 1138, България

Възложител:	Столична община
Обект:	Светофарна уредба на кръстовище Околовръстен път - ул. "Самоковско шосе"
Чертеж:	Циклограма за локален търговски режим на работа на светофарната уредба - III-та програма
Проектант:	инж. Славица Иванова
Изп. директор:	Виктор Копеев
Масщаб:	Фазов: Трансп. 1с=3мт Работен проект
№ на чертежа:	Код: 7_16 Дата: 11.2015 г.