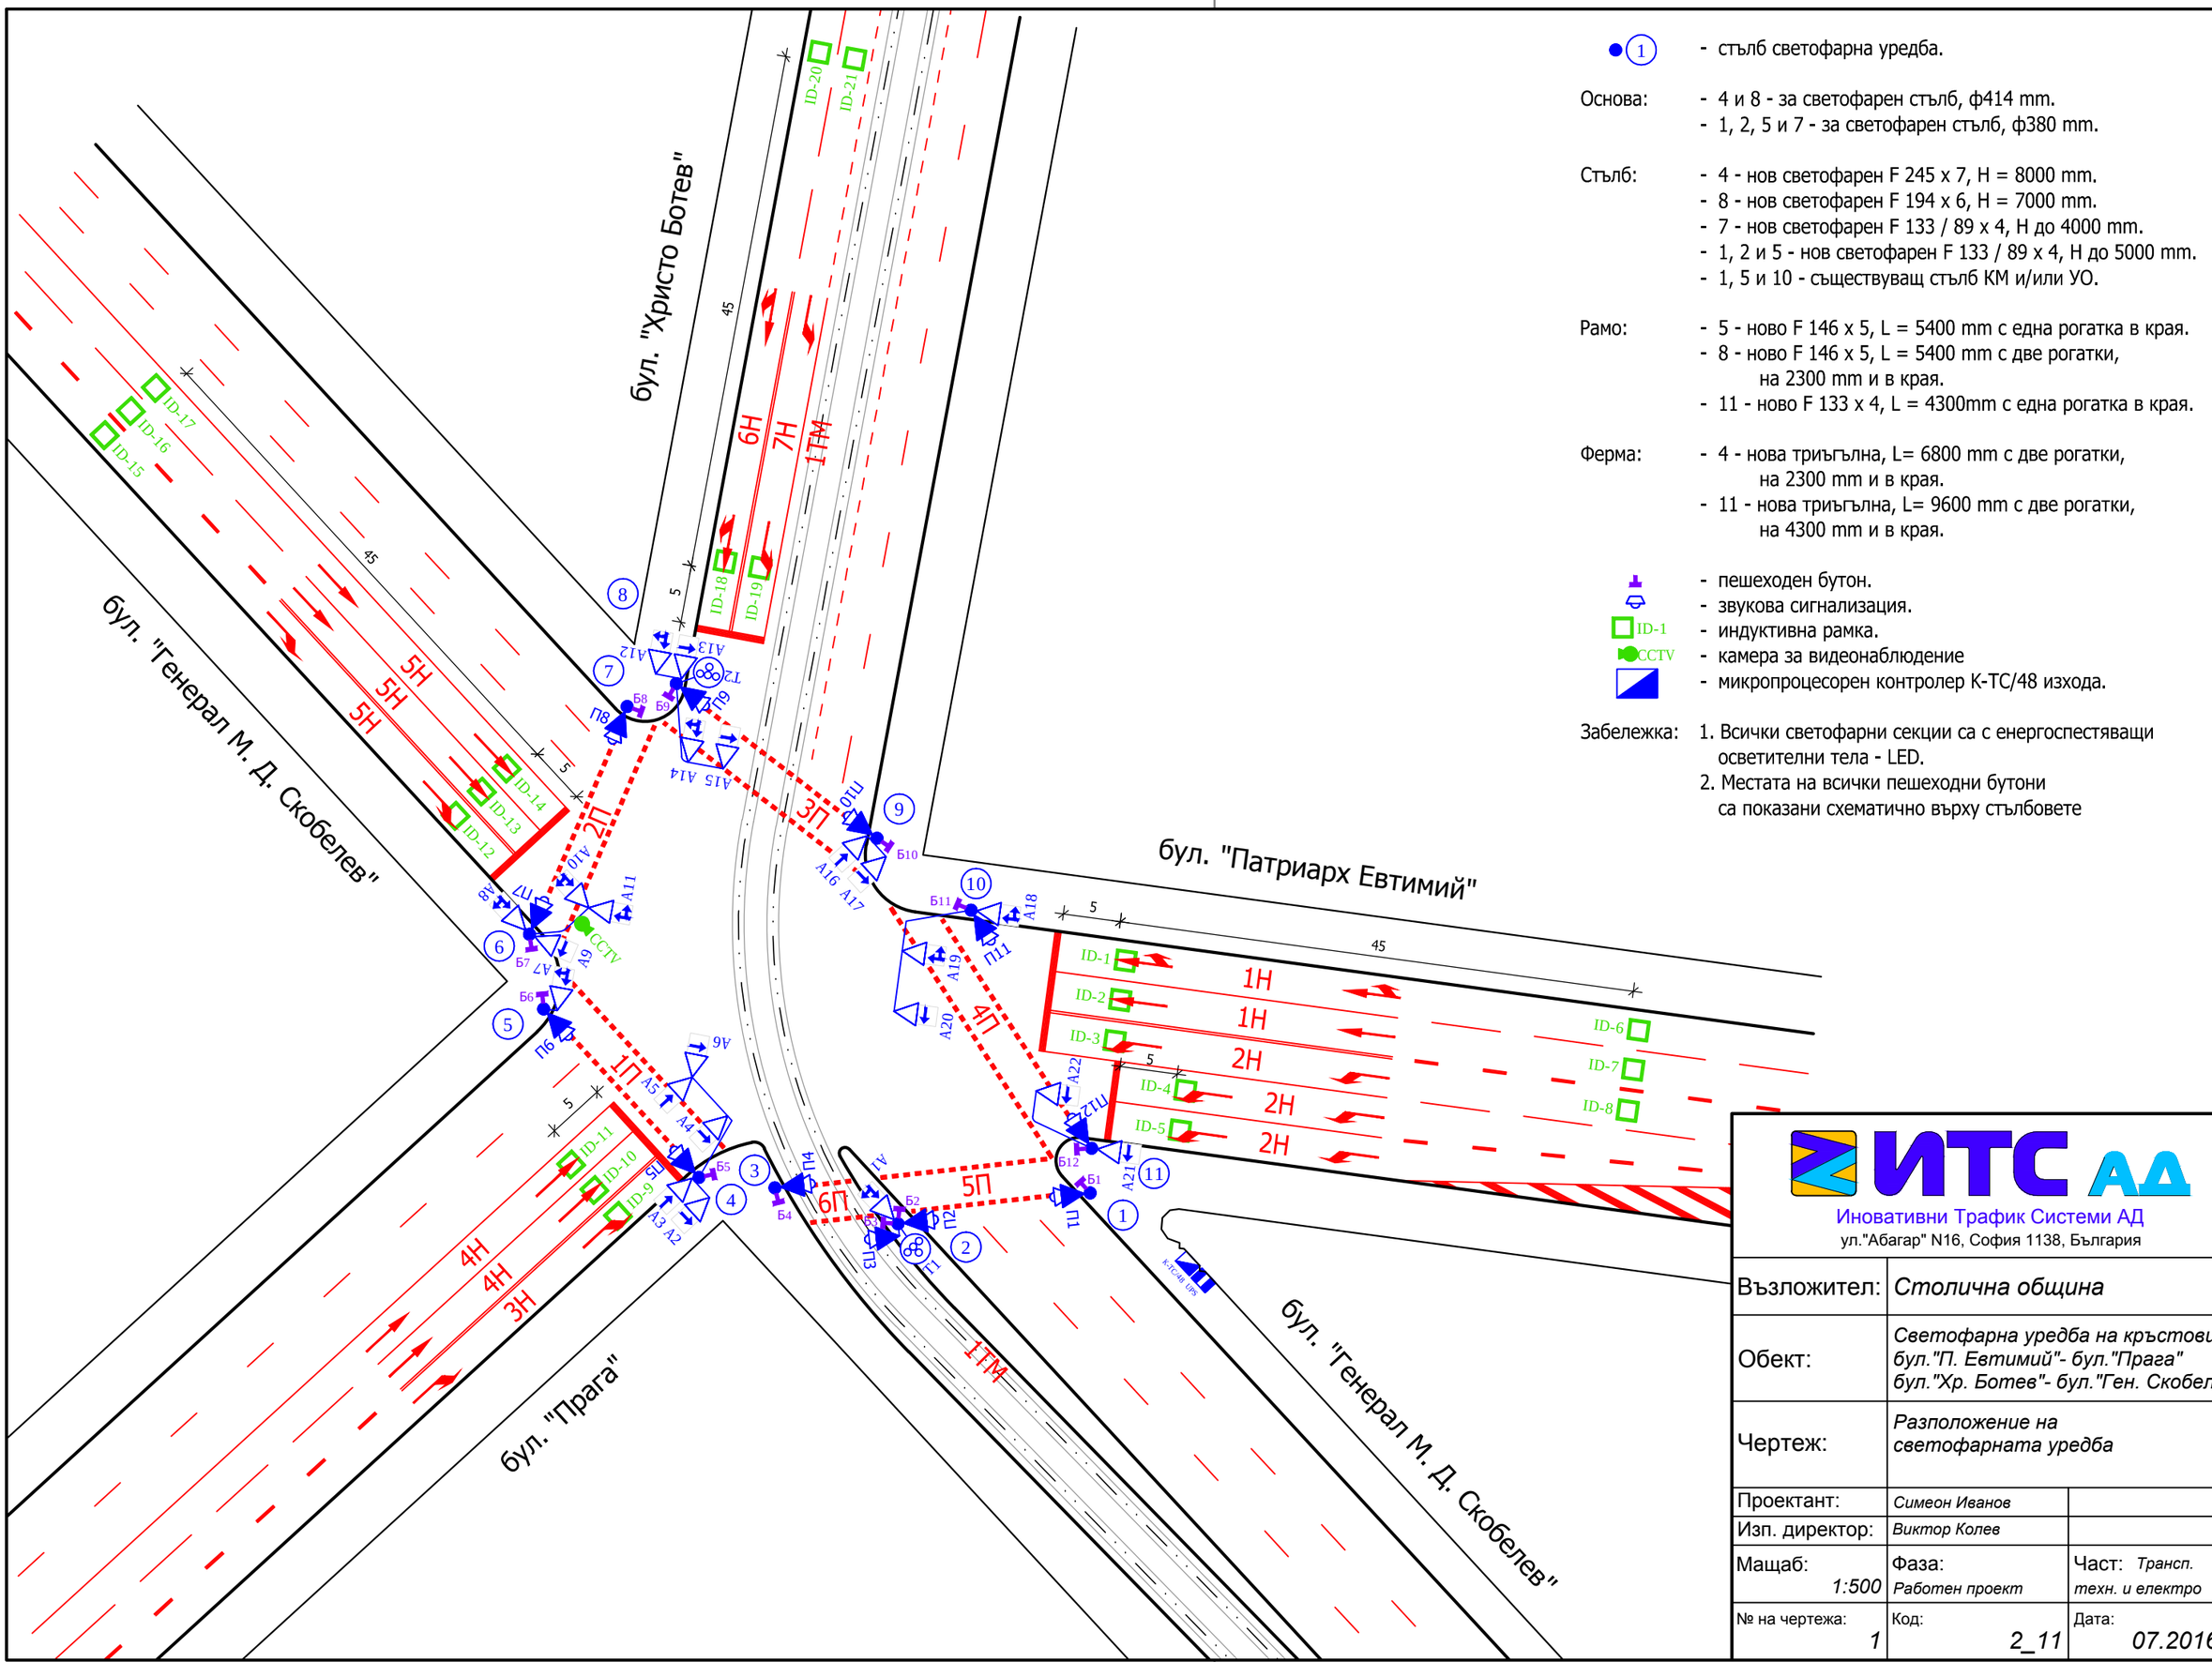

- 1 - стълб светофарна уредба.

Основа:
- 4 и 8 - за светофарен стълб, ф414 mm.
- 1, 2, 5 и 7 - за светофарен стълб, ф380 mm.

Стълб:
- 4 - нов светофарен F 245 x 7, H = 8000 mm.
- 8 - нов светофарен F 194 x 6, H = 7000 mm.
- 7 - нов светофарен F 133 / 89 x 4, H до 4000 mm.
- 1, 2 и 5 - нов светофарен F 133 / 89 x 4, H до 5000 mm.
- 1, 5 и 10 - съществуващ стълб КМ и/или УО.

Рамо:
- 5 - ново F 146 x 5, L = 5400 mm с една рогатка в края.
- 8 - ново F 146 x 5, L = 5400 mm с две рогатки, на 2300 mm и в края.
- 11 - ново F 133 x 4, L = 4300mm с една рогатка в края.

Ферма:
- 4 - нова триъгълна, L= 6800 mm с две рогатки, на 2300 mm и в края.
- 11 - нова триъгълна, L= 9600 mm с две рогатки, на 4300 mm и в края.

- пешеходен бутон.
- звукова сигнализация.
- ID-1 - индуктивна рамка.
- CCTV - камера за видеонаблюдение
- микропроцесорен контролер К-ТС/48 изхода.

Забележка:
1. Всички светофарни секции са с енергоспестяващи осветителни тела - LED.
2. Местата на всички пешеходни бутони са показани схематично върху стълбовете

ИТС АД
Иновативни Трафик Системи АД
ул."Абагар" N16, София 1138, България

Възложител:	*Столична община*	
Обект:	*Светофарна уредба на кръстовище бул."П. Евтимий"- бул."Прага" бул."Хр. Ботев"- бул."Ген. Скобелев"*	
Чертеж:	*Разположение на светофарната уредба*	
Проектант:	*Симеон Иванов*	
Изп. директор:	*Виктор Колев*	
Мащаб: *1:500*	Фаза: *Работен проект*	Част: *Трансп. техн. и електро*
№ на чертежа: *1*	Код: *2_11*	Дата: *07.2016 г.*