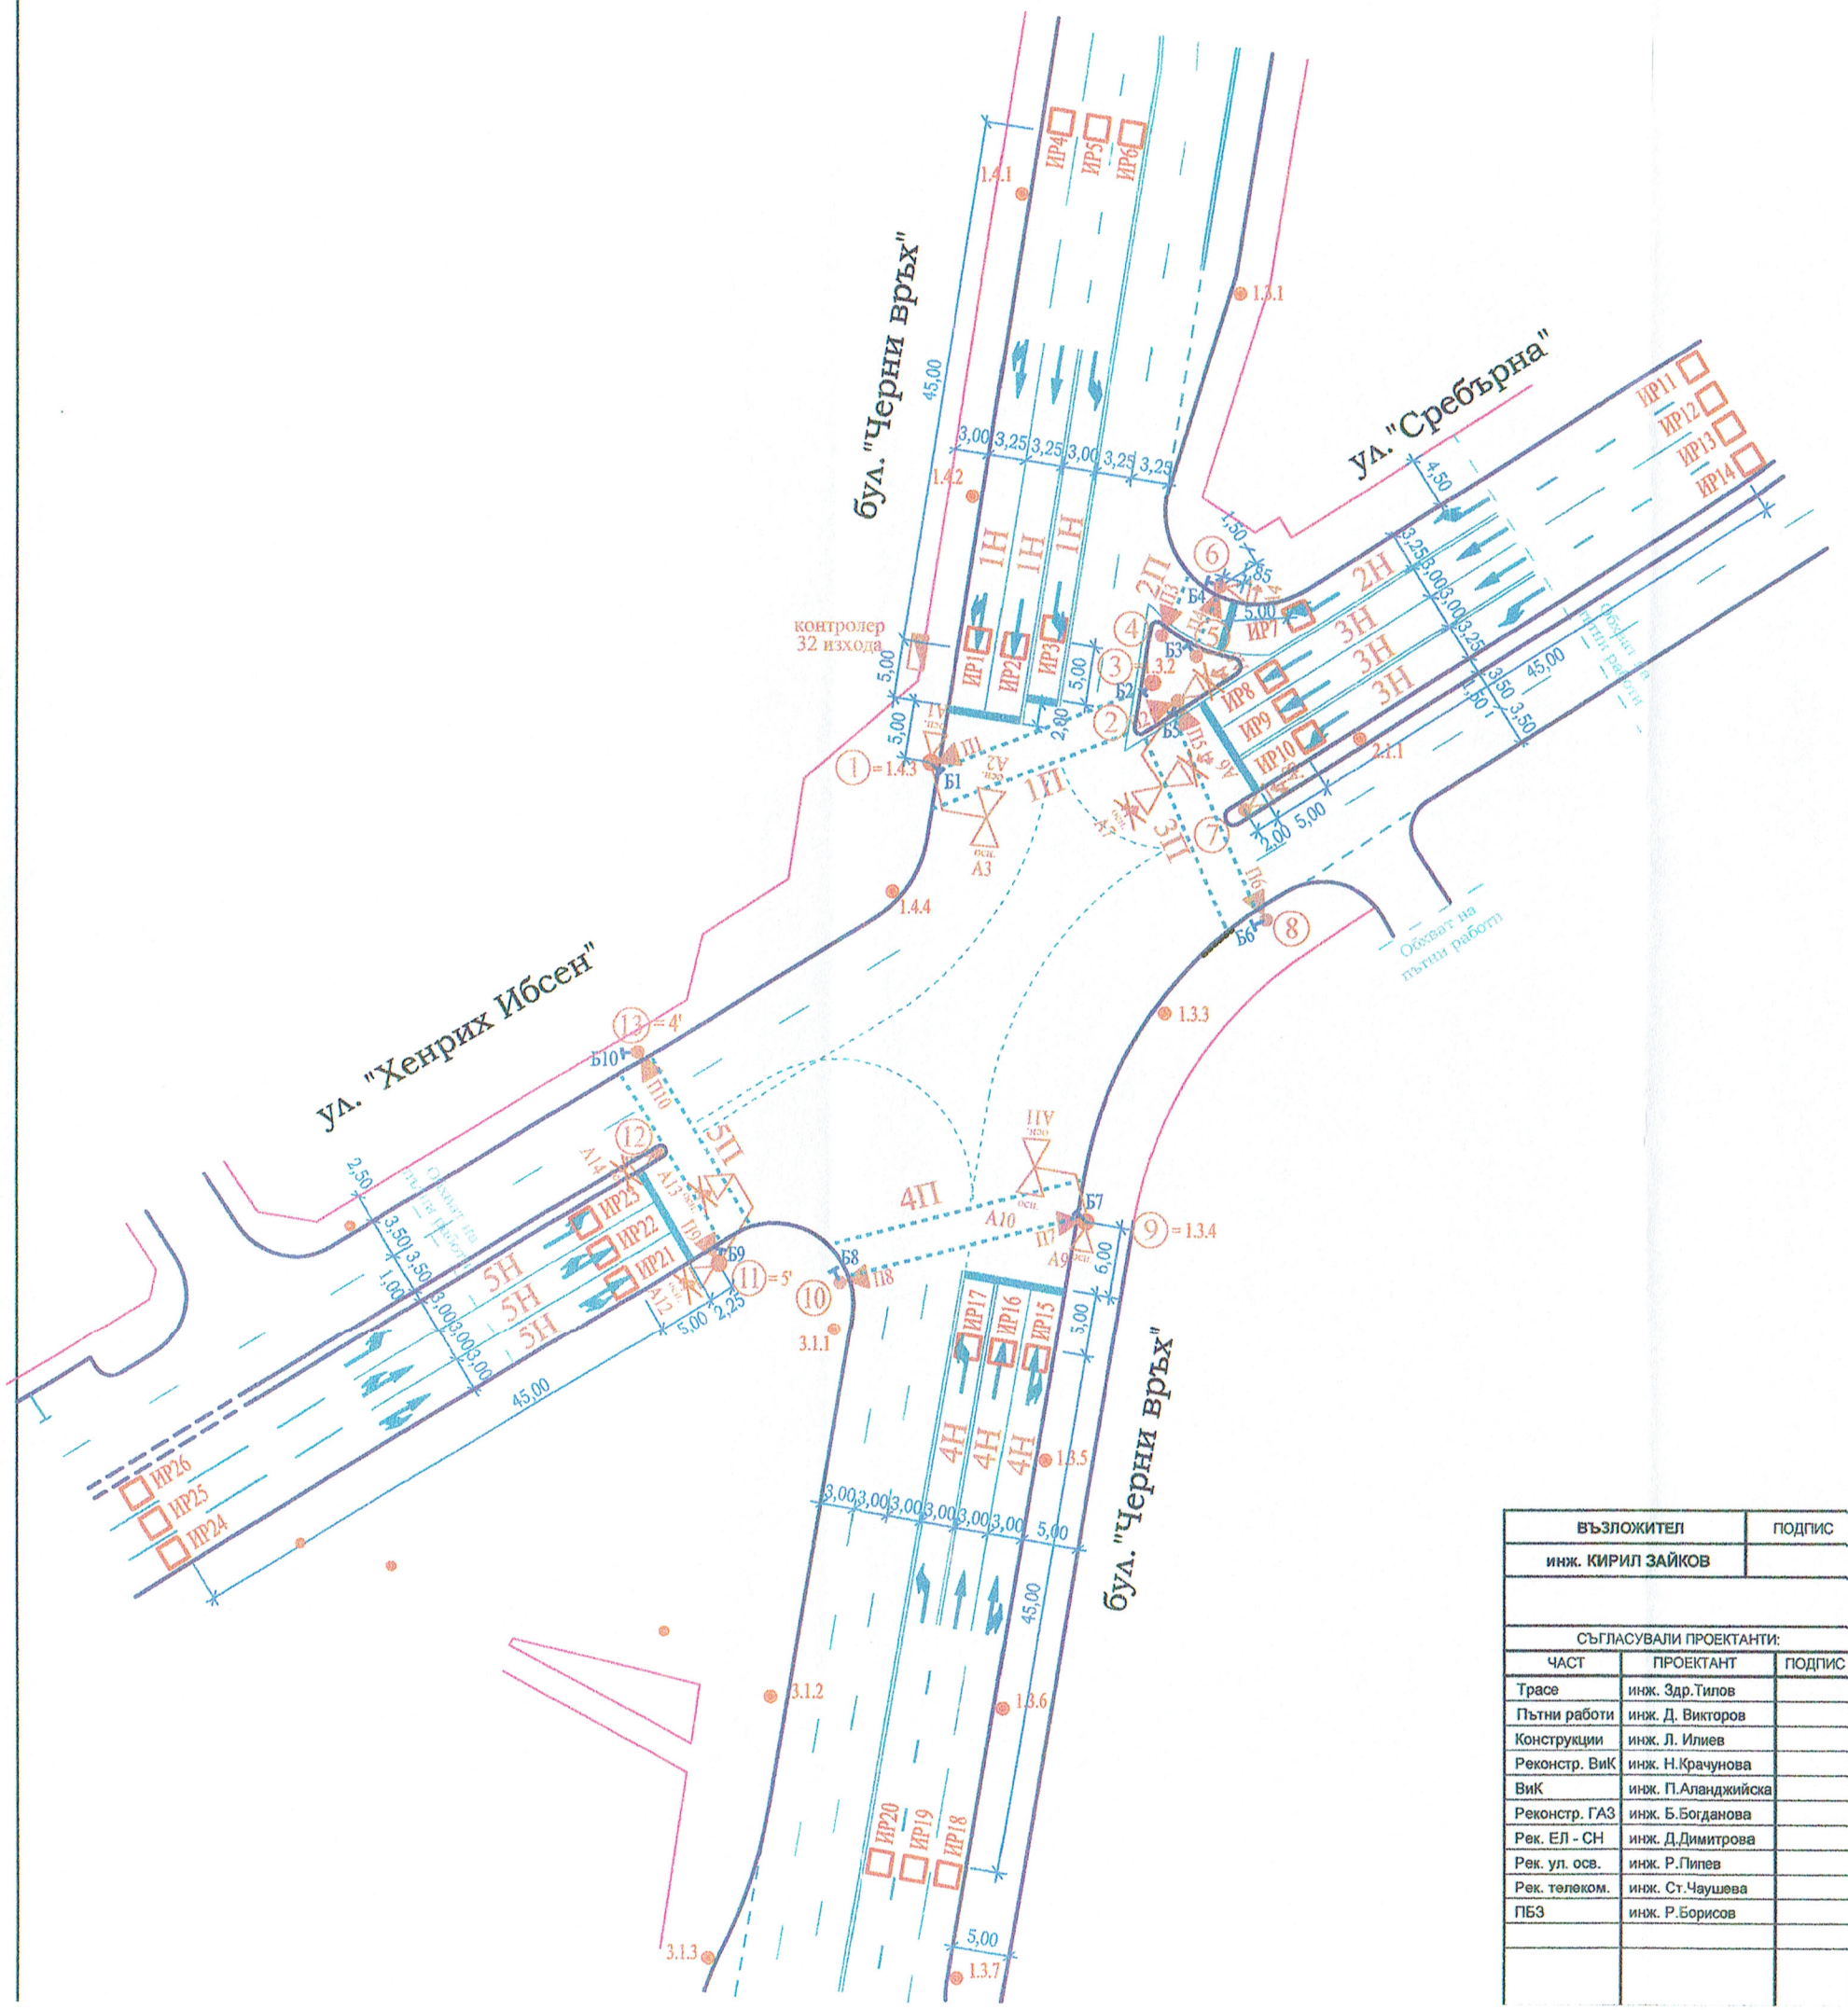

① – стълб светофарна уредба

Анкерна група:
- 2 – за светофарен стълб L=1000 / 500 x 500 x 15 мм.
- 4 и 6 – за светофарен стълб L=500 / 360 x 360 x 10 мм. върху конструкцията на МС II–12 (h=30см.)
- 5 – за светофарен стълб Ф150 / 2 / L=300 мм.
- 7, 8 и 10 – за светофарен стълб L=500 / 360 x 360 x 10 мм.

Стълб:
- 1 – нов СУО=1.4.3–ТС–К–II–299x219x159–12000мм. (ОН 14 68902–77) по проекта за Улично осветление
- 2 – нов светофарен F 219 x 7, H=7000 мм.
- 3 – нов СУО=1.3.2–ТС–У–I–159x133x102–11500мм. (ОН 14 68902–77) по проекта за Улично осветление
- 4, 6, 7, 8 и 10 – нов светофарен F 133/89 x 4, H до 4000 мм.
- 5 – нов светофарен F 89 x 4, H=1200 мм.
- 9 – нов СУО=1.3.4–ТС–К–II–299x219x159–12000мм. (ОН 14 68902–77) по проекта за Улично осветление
- 11 – съществуващ СУО=5'–ТС–К–II–299x219x159–..... мм.
- 12 – съществуващ светофарен F 133/89 x 4, H до 4000 мм.
- 13 – съществуващ СУО=4'–ТС–У–I–159x133x102–11500мм.

Рама:
- 1 – ново F 133 x 4, L=5500 мм. с една рогатка в края
- 2 – ново F 133 x 4, L=5500 мм. с една рогатка в края
- 9 – ново F 133 x 4, L=5500 мм. с една рогатка в края
- 11 – съществуващо F 133 x 4, L~5500 мм. с една рогатка

ИР.. – индуктивна рамка 180 / 180 см. в пътна настилка

Б.. – бутон за заявка от пешеходец

– нов микропроцесорен контролер – 32 изхода

Забележка: Всички светофарни секции са с енергоспестяващи LED осветителни тела.

7.36

ВЪЗЛОЖИТЕЛ	ПОДПИС
инж. КИРИЛ ЗАЙКОВ	

СЪГЛАСУВАЛИ ПРОЕКТАНТИ:		
ЧАСТ	ПРОЕКТАНТ	ПОДПИС
Трасе	инж. Здр.Тилов	
Пътни работи	инж. Д. Викторов	
Конструкции	инж. Л. Илиев	
Реконстр. ВиК	инж. Н.Крачунова	
ВиК	инж. П.Аланджийска	
Реконстр. ГАЗ	инж. Б.Богданова	
Рек. ЕЛ - СН	инж. Д.Димитрова	
Рек. ул. осв.	инж. Р.Пипев	
Рек. телеком.	инж. Ст.Чаушева	
ПБЗ	инж. Р.Борисов	

ВЪЗЛОЖИТЕЛ:
РЕПУБЛИКА БЪЛГАРИЯ
СТОЛИЧНА ОБЩИНА
МЕТРОПОЛИТЕН ЕАД

ИНЖЕНЕР КОНСУЛТАНТ:
ДРУЖЕСТВО ПО ЗЗД:
"КОНСОРЦИУМ МИК"

ИЗПЪЛНИТЕЛ:
ОБЕДИНЕНИЕ "МЕТРО ЧЕРНИ ВРЪХ 2013"

ОБЕКТ: ПРОЕКТ ЗА РАЗШИРЕНИЕ НА МЕТРО СОФИЯ - II МЕТРОЛИНИЯ
Участък от МС "Джеймс Баучер" /МС II-11, км.10+452/ до МС II-12 с линеен пункт след нея /км.11+752/

ПОДОБЕКТ: **ОБЩО ЗА ПРОЕКТА**

ЧЕРТЕЖ: СВЕТОФАРНА УРЕДБА НА КРЪСТОВИЩЕ БУЛ."ЧЕРНИ ВРЪХ", УЛ."ХЕНРИХ ИБСЕН" И УЛ."СРЕБЪРНА" - РЕКОНСТРУКЦИЯ / ПРЕРАБОТКА
РАЗПОЛОЖЕНИЕ НА СВЕТОФАРНАТА УРЕДБА

ФАЗА: **РАБОТЕН ПРОЕКТ**

ПРОЕКТНА ЧАСТ:	ИМЕ НА ФАЙЛ:	КОД НА ЧЕРТЕЖА:	РЕВ.:	ЛИСТ:	РАЗМЕР:
ТРАНСП.-ТЕХН. и ЕЛ.	P_CHVRUH_5_SvU_REV0.dwg	О-СвУ-ИН-01	0	1/1	350X500

ПРОЕКТАНТ	МЕНИДЖЪР ПО ПРОЕКТИРАНЕ	РЪКОВОДИТЕЛ ПРОЕКТ	ДАТА: 08.2015 г.
инж. ГЕОРГИ ВЛАДОВ	инж. СТЕФАН ЧОНКОВ	инж. КАЛИН ЗАХАРИЕВ	